


Kellergeschoss, TG-Stellplatz, Wohnung 9 Erwerber:

TG-Stellplatz

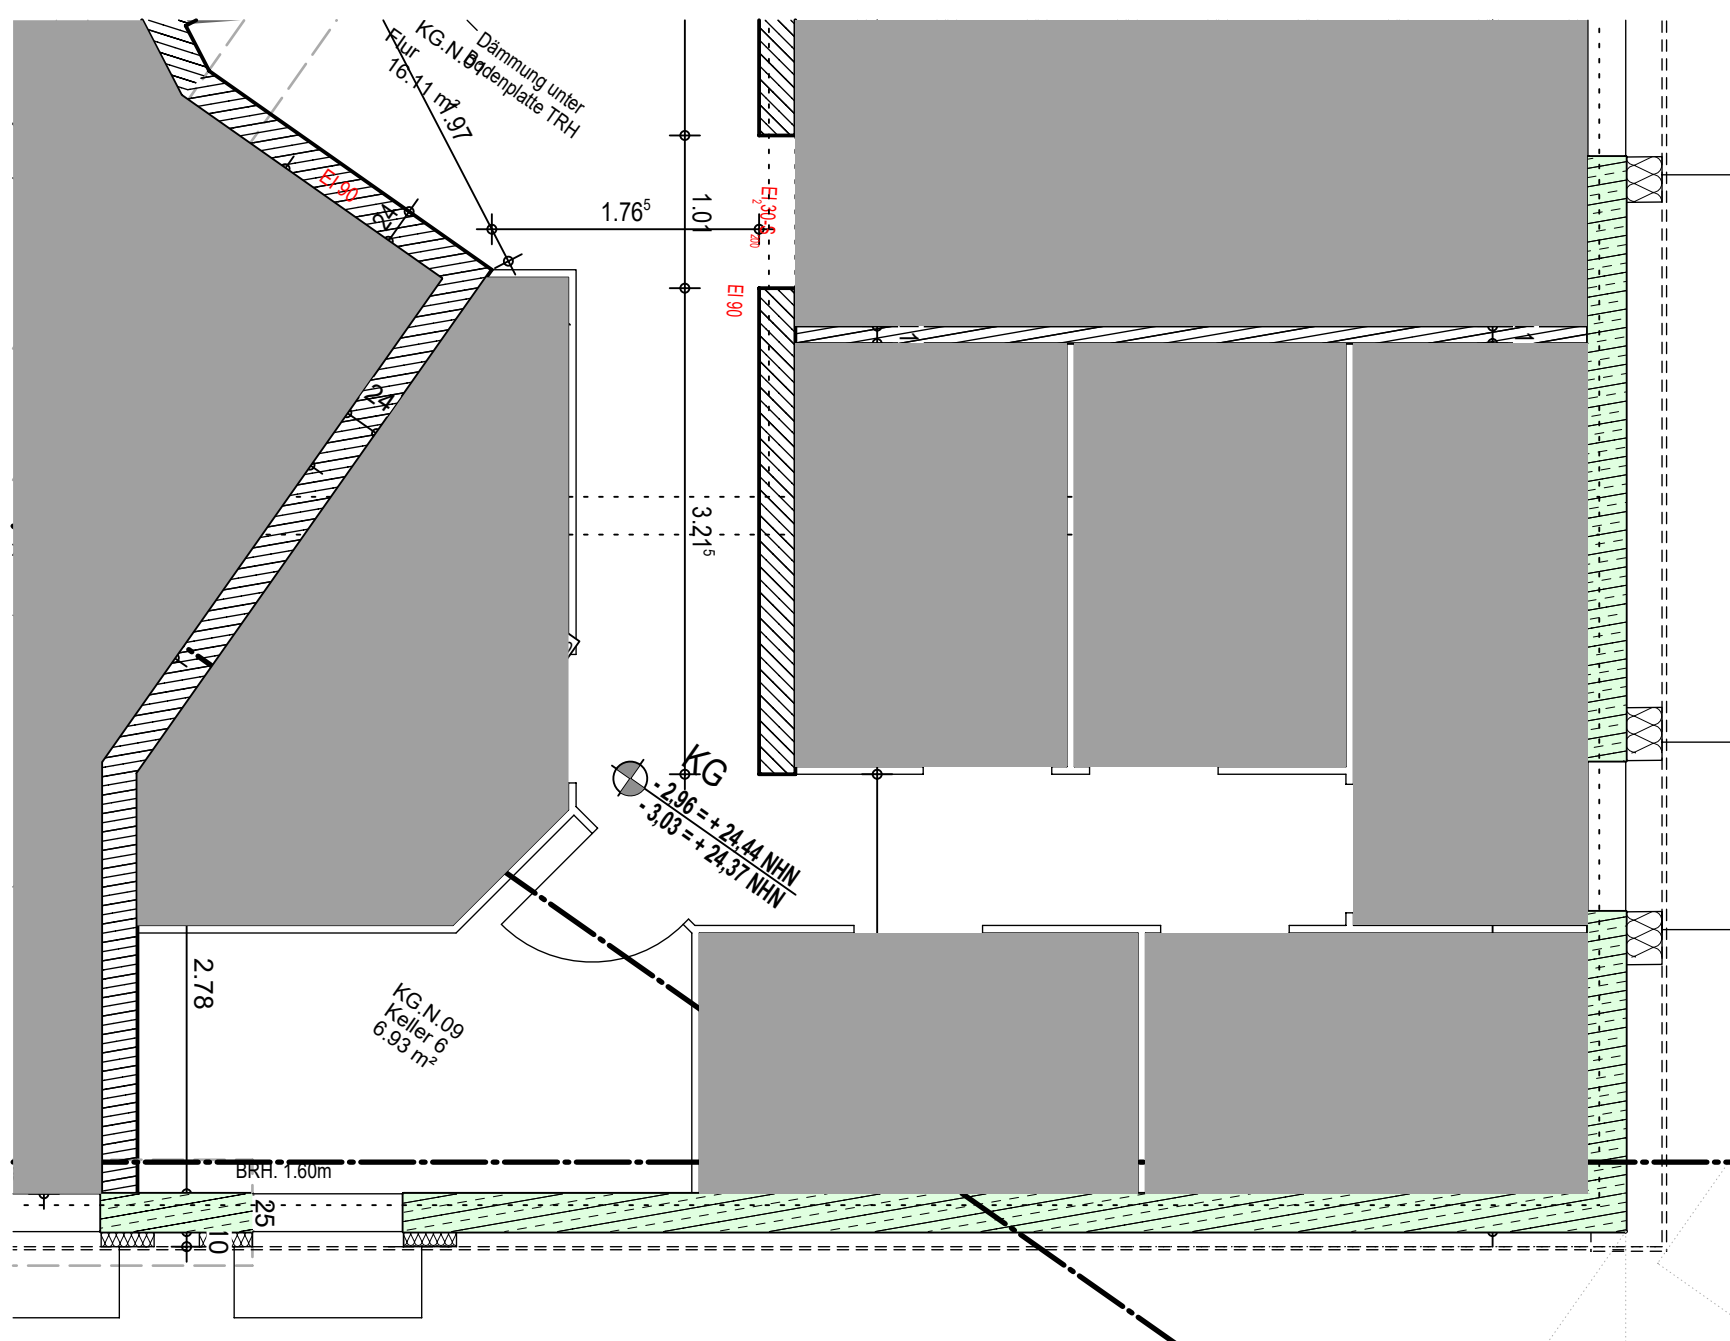

Alle Maße beziehen sich auf den Rohbau!
Fertigmaße können bis zu 5cm abweichen!

Kellergeschoss

AIP Wohnen GmbH

Architektur Immobilien Projektentwicklung Bauträger GmbH
Landwehrstraße 44a D-47441 Moers Tel. 02841/9790110 Fax 02841/9790115

Bauherr:

AIP Wohnen Bauträger GmbH
Landwehrstraße 44a
47441 Moers

Bauvorhaben:	
--------------	--

Neubau eines Mehrfamilienhäuser mit 10 WE mit Tiefgarage
Bertastrasse 154 a-c
47475 Kamp-Lintfort

Maßstab: 1:50

☐ Ich bin mit der Ausführung der vorliegenden Planung einverstanden.

☐ Bitte die eingetragenen Änderungen übernehmen

Datum: Unterschrift: