


Dachgeschoss, Wohnung 9 Erwerber:

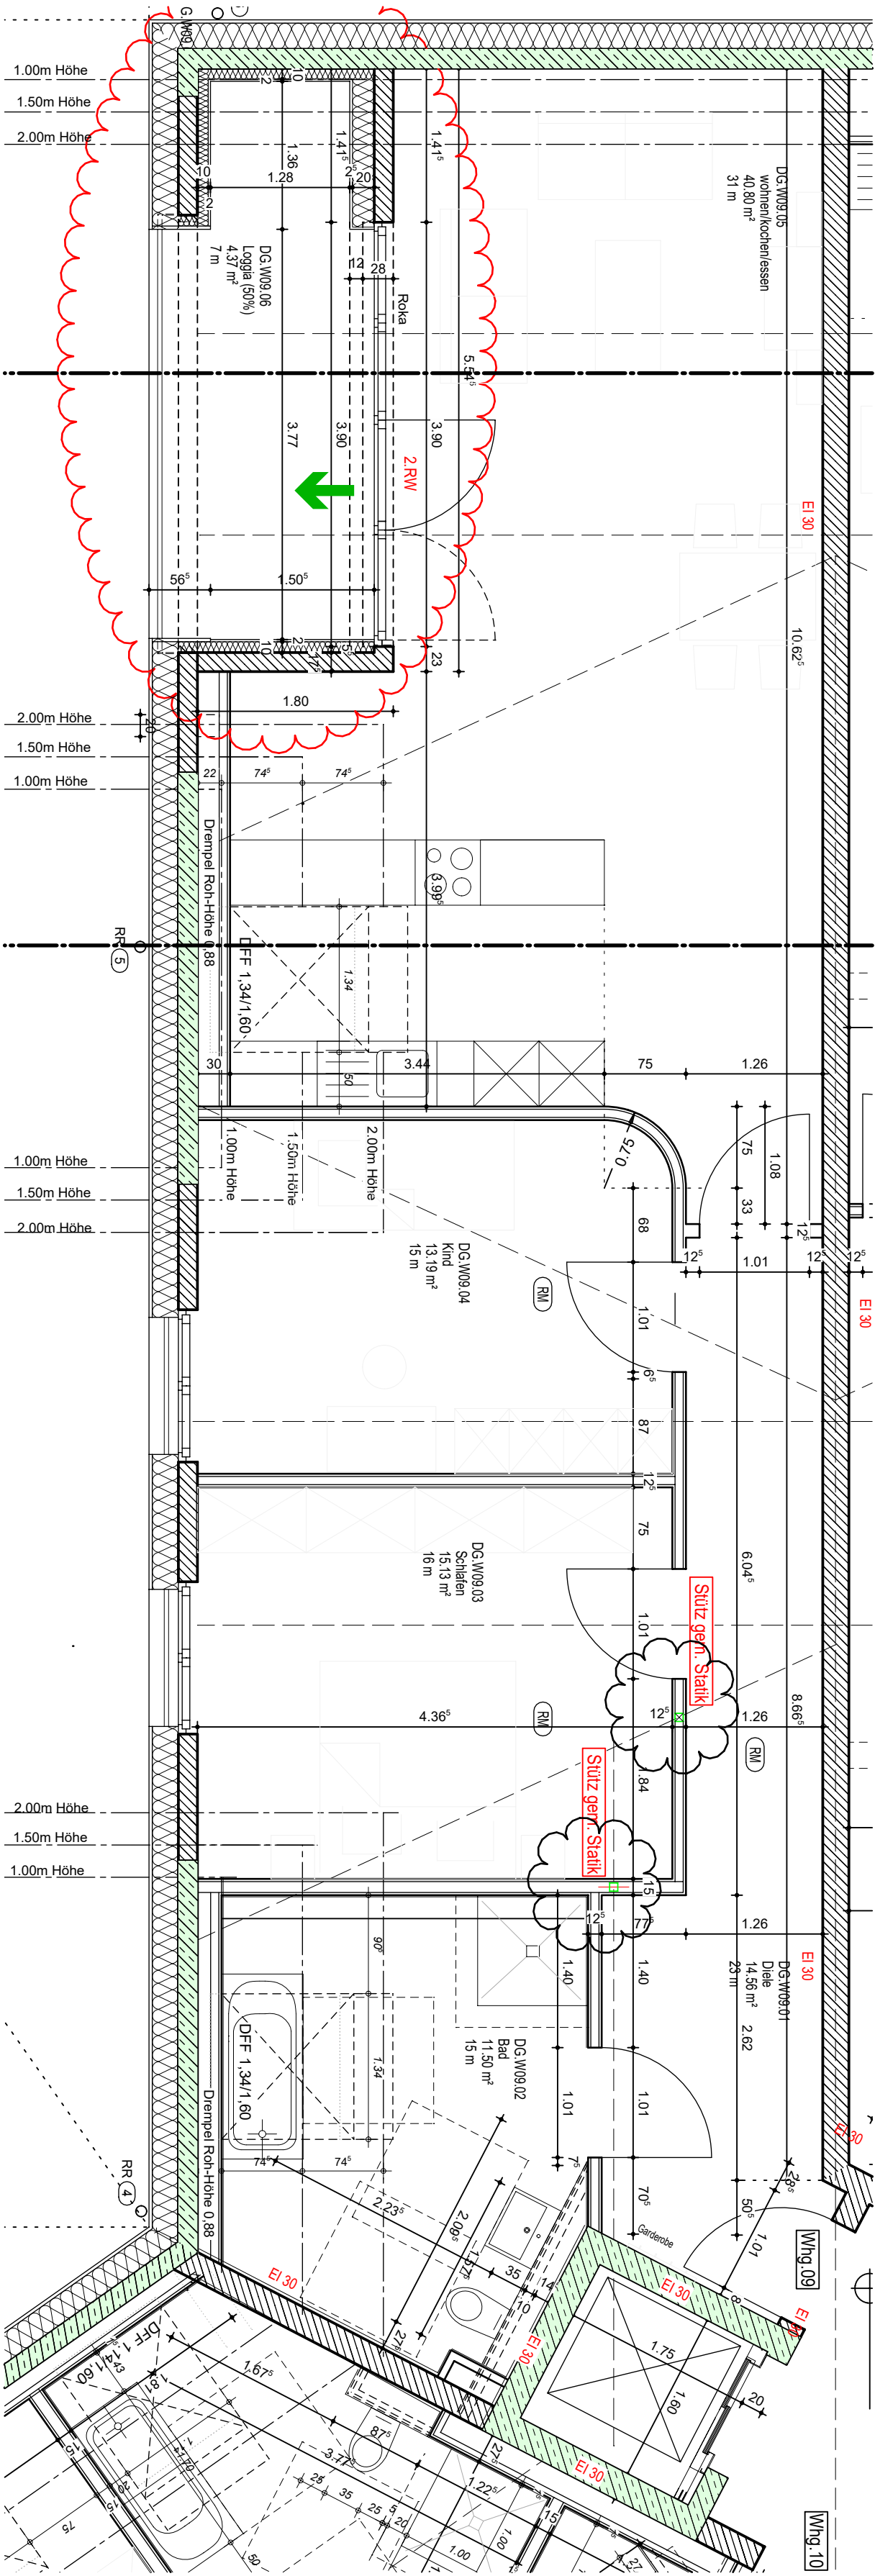

Alle Maße beziehen sich auf den Rohbau!
Fertigmaße können bis zu 5cm abweichen!

☐ Ich bin mit der Ausführung der vorliegenden Planung einverstanden.

☐ Bitte die eingetragenen Änderungen übernehmen

Datum: _____ Unterschrift: _____

AIP

Wohnen GmbH

Architektur Immobilien Projektentwicklung Bauträger GmbH

Landwehrstraße 44a D-47441 Moers Tel. 02841/9790110 Fax 02841/9790115

Bauherr:	Bauvorhaben:
AIP Wohnen Bauträger GmbH Landwehrstraße 44a 47441 Moers	Neubau eines Mehrfamilienhäuser mit 10 WE mit Tiefgarage Bertastrasse 154 a-c 47475 Kamp-Lintfort

Maßstab: 1:50